


← 1.83 m → ← 3.21 m →

← 0.76 m → ← 1.13 m →

↑ 1.12 m ↑  
↑ 2.55 m ↑  
↑ 1.45 m ↑  
↑ 1.25 m ↑  
↑ 2.30 m ↑  
↑ 2.85 m ↑  
↑ 1.48 m ↑

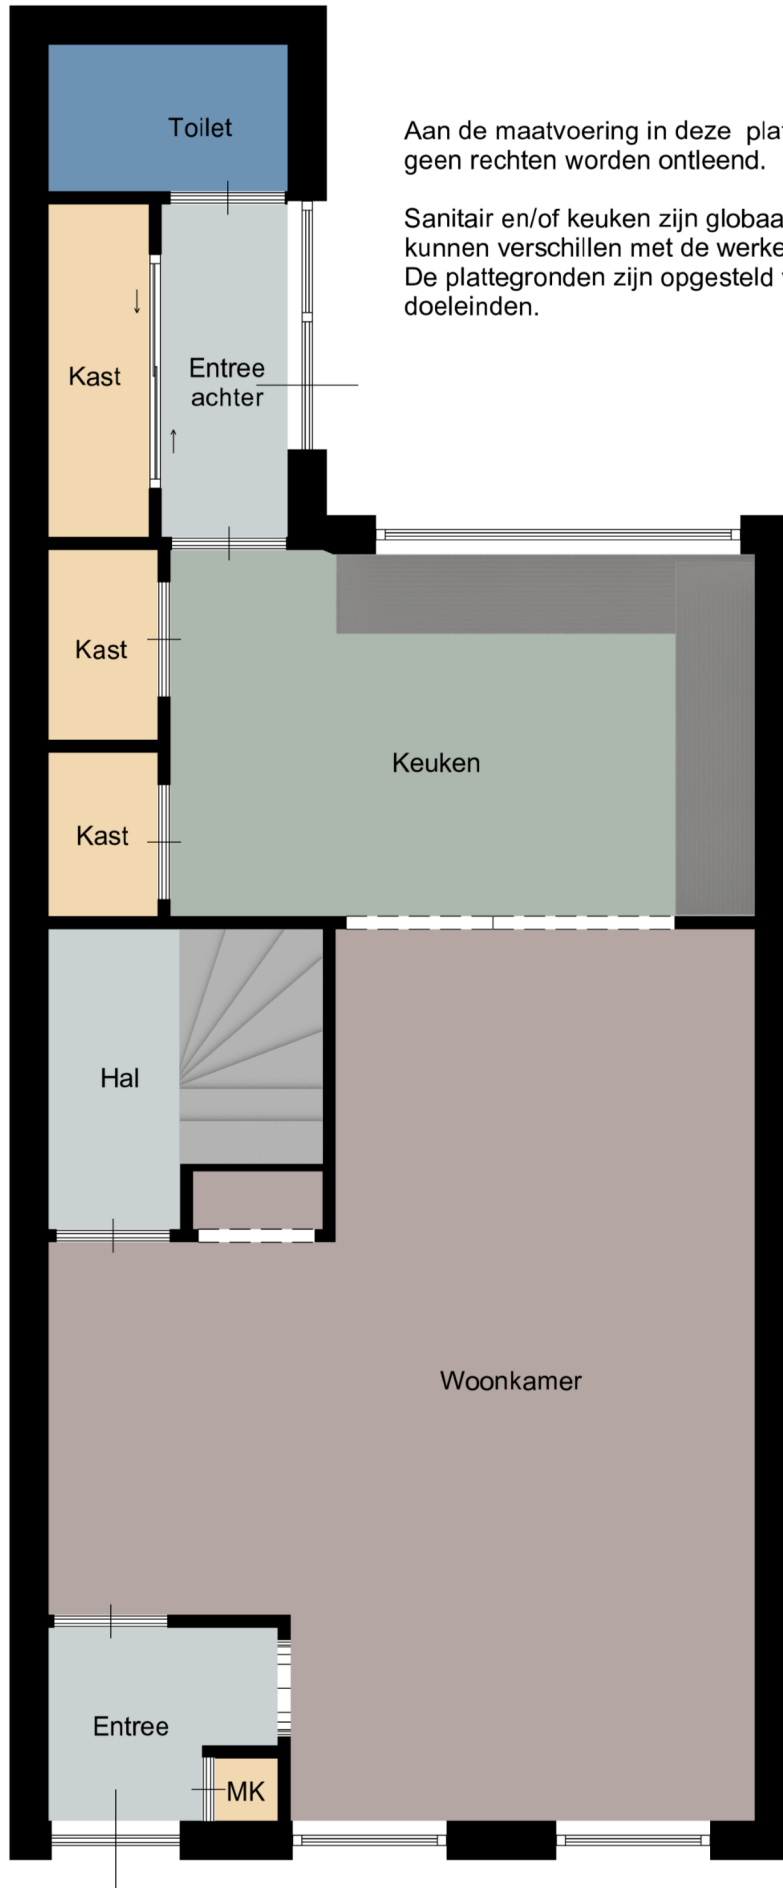

Aan de maatvoering in deze plattegrond kunnen geen rechten worden ontleend.

Sanitair en/of keuken zijn globaal ingetekend en kunnen verschillen met de werkelijkheid. De plattegronden zijn opgesteld voor indicatieve doeleinden.

↑ 2.66 m ↑  
↑ 6.83 m ↑  
↑ 9.70 m ↑

← 5.42 m →

← 1.76 m → ← 3.67 m →

Aan de maatvoering in deze plattegrond kunnen geen rechten worden ontleend.

Sanitair en/of keuken zijn globaal ingetekend en kunnen verschillen met de werkelijkheid.  
De plattegronden zijn opgesteld voor indicatieve doeleinden.

