


← 1.76 m → ← 2.51 m →

◀ 0.87 m ▶

11.02 m
2.91 m
2.60 m
3.90 m
3.32 m

3.51 m

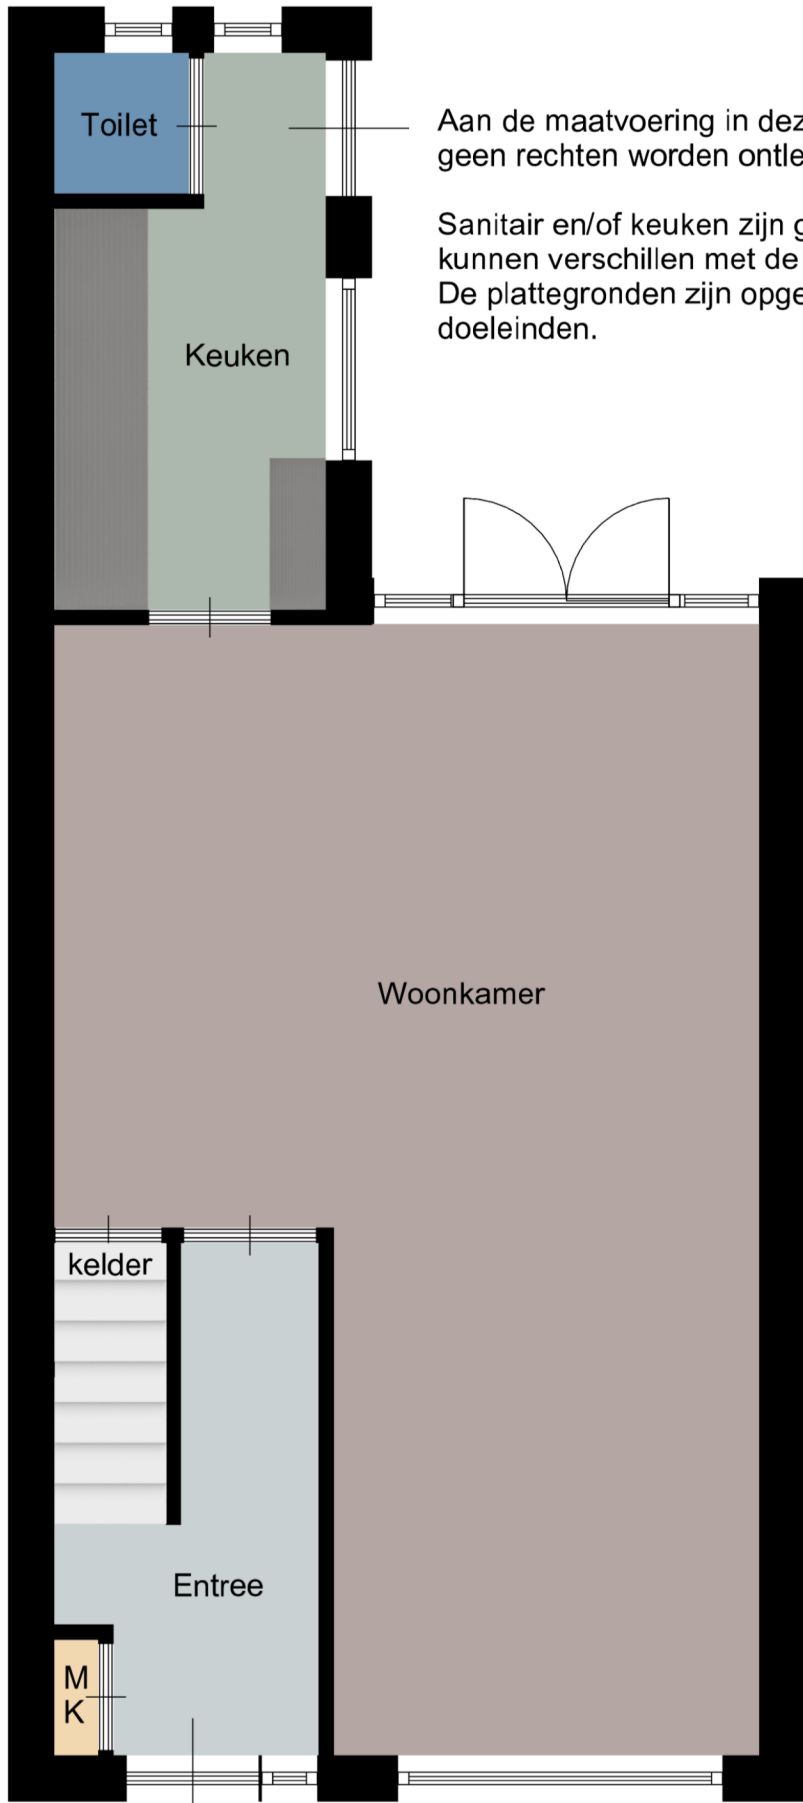

Toilet

Keuken

Woonkamer

kelder

Entree

M
K

Aan de maatvoering in deze plattegrond kunnen geen rechten worden ontleend.

Sanitair en/of keuken zijn globaal ingetekend en kunnen verschillen met de werkelijkheid. De plattegronden zijn opgesteld voor indicatieve doeleinden.


7.32 m

← 4.57 m →

← 1.71 m →

← 1.33 m → ← 2.75 m →

← 2.00 m → ← 2.54 m →

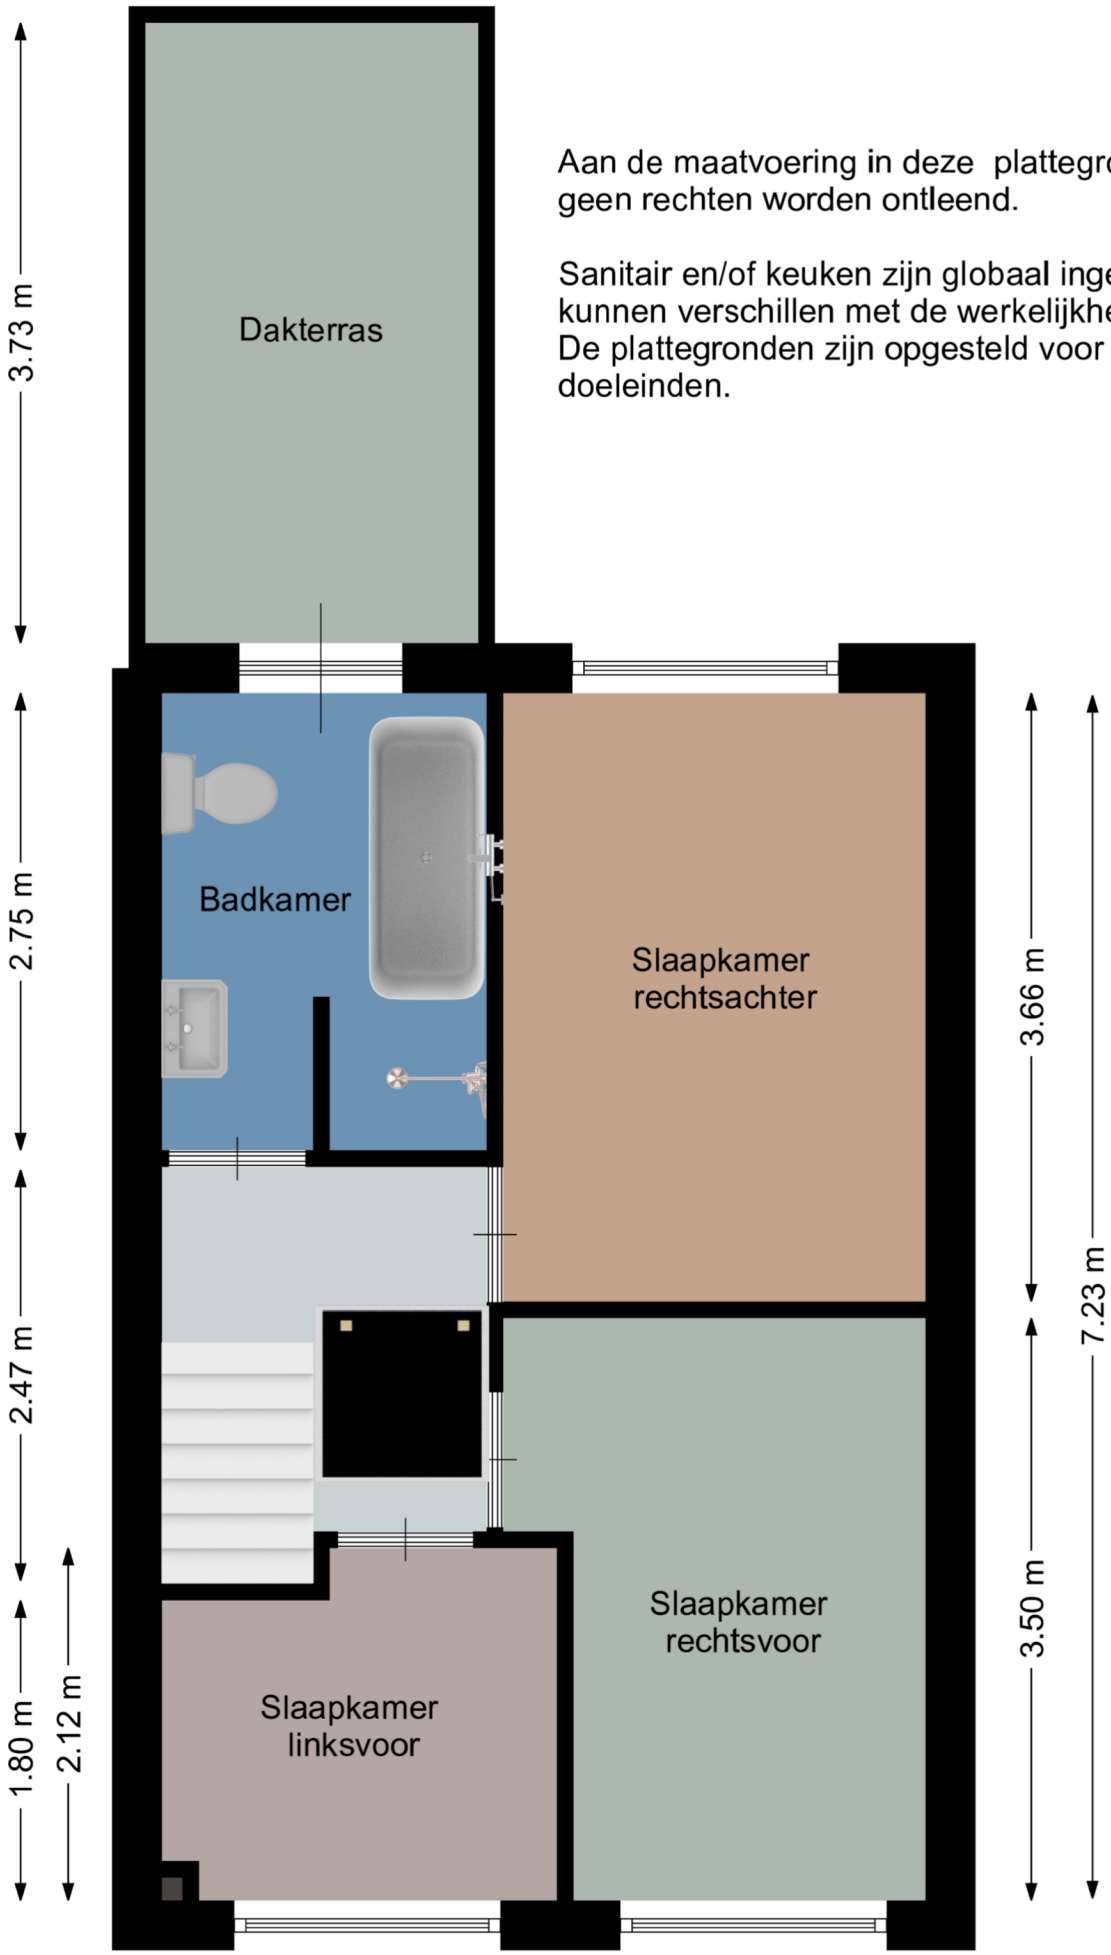

Aan de maatvoering in deze plattegrond kunnen geen rechten worden ontleend.

Sanitair en/of keuken zijn globaal ingetekend en kunnen verschillen met de werkelijkheid. De plattegronden zijn opgesteld voor indicatieve doeleinden.

← 2.40 m → ← 2.54 m →
← 2.12 m →
← 4.58 m →

Aan de maatvoering in deze plattegrond kunnen geen rechten worden ontleend.

Sanitair en/of keuken zijn globaal ingetekend en kunnen verschillen met de werkelijkheid.
De plattegronden zijn opgesteld voor indicatieve doeleinden.

