


Begane grond

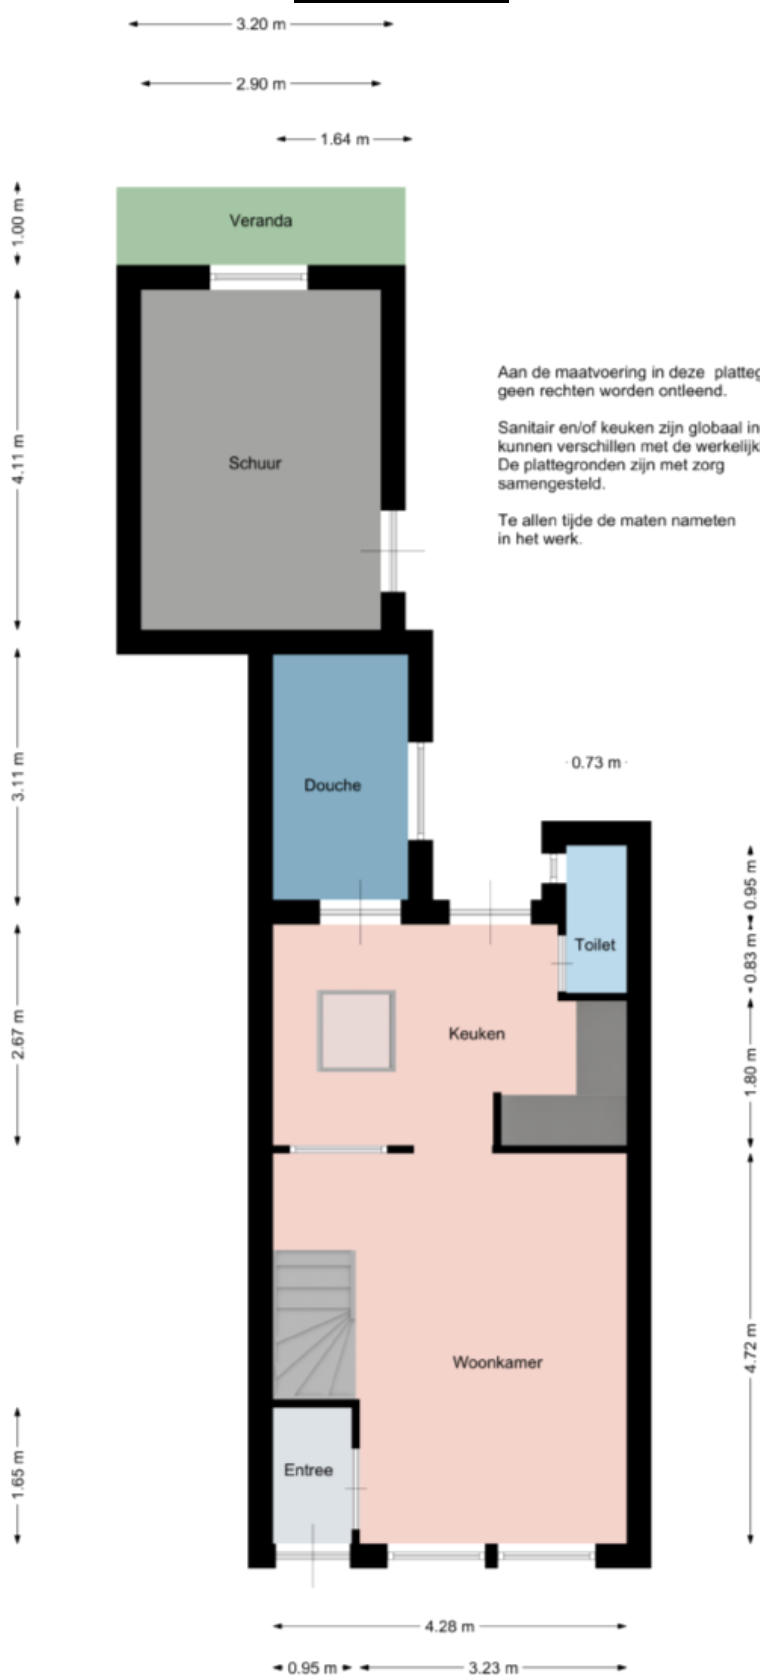

Aan de maatvoering in deze plattegrond kunnen geen rechten worden ontleend.

Sanitair en/of keuken zijn globaal ingetekend en kunnen verschillen met de werkelijkheid. De plattegronden zijn met zorg samengesteld.

Te allen tijde de maten nameten in het werk.

1^{ste} verdieping

Aan de maatvoering in deze plattegrond kunnen geen rechten worden ontleend.

Sanitair en/of keuken zijn globaal ingetekend en kunnen verschillen met de werkelijkheid.
De plattegronden zijn met zorg samengesteld.

Te allen tijde de maten nameten in het werk.

