TE KOOP

Vierpolders Coosenhoekstraat 28

Bent u op zoek naar een ruime, verzorgde woning met een prettige ligging en alle gemakken van nu? Dan is deze aantrekkelijke hoekwoning in Vierpolders precies wat u zoekt.

Vraagprijs: € 435.000,- k.k.

Krieger & Witte Makelaars
Sperwer 1
3245 VP Sommelsdijk
Nederland

Telefoonnummer Kantoor:
06-24194321
Emailadres:
info@kwmakelaars.nl

Bent u op zoek naar een ruime, verzorgde woning met een prettige ligging en alle gemakken van nu? Dan is deze aantrekkelijke hoekwoning in Vierpolders precies wat u zoekt. Deze woning combineert comfort, stijl en functionaliteit, en biedt u de ideale basis voor jarenlang woonplezier.

Bij aankomst valt direct de eigen oprit op, waar u met gemak uw auto kunt parkeren. Daarnaast beschikt de woning over een garage met een praktische zolderverdieping – perfect voor het stallen van fietsen, gereedschap of als extra bergruimte. De garage biedt bovendien mogelijkheden voor hobby's of klussen aan huis, een groot pluspunt voor de handige doe-het-zelver.

De woning is goed onderhouden en recent nog op belangrijke punten vernieuwd. Zo zijn in oktober 2025 de dakgoten vervangen, wat zorgt voor een frisse en duurzame uitstraling én minder onderhoud op de lange termijn. Daarnaast zijn er 6 zonnepanelen geplaatst, waarmee u profiteert van lagere energiekosten en een milieuvriendelijker energieverbruik.

Binnen treft u een sfeervol geheel met een moderne afwerking. De begane grond is voorzien van een stijlvolle PVC-vloer, die niet alleen onderhoudsvriendelijk is maar ook zorgt voor een warme, eigentijdse uitstraling. De woonkamer is licht en ruim, met een prettige indeling die uitnodigt tot gezellig samenzijn.

Krieger & Witte Makelaars
Sperwer 1
3245 VP Sommelsdijk
Nederland

Telefoonnummer Kantoor:
06-24194321
Emailadres:
info@kwmakelaars.nl

De keuken is een ware blikvanger: stijlvol en tijdloos uitgevoerd in een hoekopstelling en voorzien van alle gemakken. U vindt hier een 5-pits gaskookplaat, afzuigkap, koelkast, vaatwasser, combimagnetron, enkele spoelbak en een composiet werkblad dat zowel praktisch als fraai is. De extra dubbele wandcontactdoos en spots in het plafond maken het geheel compleet – een keuken waar koken een plezier wordt.

Ook aan comfort is gedacht: het toilet is twee jaar geleden vernieuwd, met oog voor detail en moderne afwerking. Op de verdiepingen bevinden zich vier volwaardige slaapkamers, die u naar wens kunt inrichten als kinder-, werk- of logeerkamer. De woning biedt daarmee ruimte voor een groeiend gezin of thuiswerkers die behoefte hebben aan een aparte werkkamer.

Buiten beschikt u over een ruim perceel van maar liefst 325m² eigen grond. De tuin rondom de woning biedt volop mogelijkheden om te genieten van de zon, te tuinieren of lekker buiten te eten op zomeravonden. Dankzij de hoekligging heeft u bovendien extra privacy en lichtinval.

Kortom: deze hoekwoning in Vierpolders biedt u alles wat u zoekt – ruimte, comfort, energiezuinigheid en een verzorgde afwerking. Een woning waar u zó in kunt trekken en jarenlang met plezier zult wonen. Wacht niet te lang, want dit is een kans die u niet wilt missen!

Krieger & Witte Makelaars
Sperwer 1
3245 VP Sommelsdijk
Nederland

Telefoonnummer Kantoor:
06-24194321
Emailadres:
info@kwmakelaars.nl

Indeling:

Entree:

PVC-vloer, meterkast, trapopgang, trapkast en radiator.

Toilet:

Zwevend, wastafel en geheel betegeld.

Woonkamer:

PVC-vloer en radiatoren.

Keuken:

5-pits gaskookplaat, afzuigkap, koelkast, vaatwasser, combimagnetron, enkele spoelbak, composiet werkblad, extra dubbele wandcontactdoos, spots in het plafond en PVC-vloer.

Krieger & Witte Makelaars
Sperwer 1
3245 VP Sommelsdijk
Nederland

Telefoonnummer Kantoor:
06-24194321
Emailadres:
info@kwmakelaars.nl

1ste verdieping:

Overloop:

Laminaatvloer en trapopgang.

Slaapkamer 1:

Laminaatvloer, radiator en vaste kast.

Slaapkamer 2:

Laminaatvloer en radiator.

Krieger & Witte Makelaars
Sperwer 1
3245 VP Sommelsdijk
Nederland

Telefoonnummer Kantoor:
06-24194321
Emailadres:
info@kwmakelaars.nl

Slaapkamer 3:

Laminaatvloer en radiator.

Badkamer:

Douche, zwevend toilet, handdoekenradiator, dubbele wastafel met meubel, spiegelkast met verlichting, geheel betegeld en mechanische afzuiging. De vloerverwarming is stuk.

Krieger & Witte Makelaars
Sperwer 1
3245 VP Sommelsdijk
Nederland

Telefoonnummer Kantoor:
06-24194321
Emailadres:
info@kwmakelaars.nl

2de verdieping:

Overloop:

Laminaatvloer, vaste kast en Velux dakvenster.

Slaapkamer 4:

Laminaatvloer en radiator.

Krieger & Witte Makelaars
Sperwer 1
3245 VP Sommelsdijk
Nederland

Telefoonnummer Kantoor:
06-24194321
Emailadres:
info@kwmakelaars.nl

Voortuin:

Betegeld, eigen oprit en diverse beplanting.

Achtertuin:

Eigen achterom, bankirai schutting met betonnen palen en houten blokhut.

Garage met verdieping:

Elektrische kanteldeur, betonnen vloer, witgoedaansluitingen en cv-ketel (Remeha 2019).

Extra's:

Garage met zolderverdieping;
Eigen oprit;
6 zonnepanelen;
Toilet gerenoveerd 2023;
325m^2 eigen grond;
Hoekwoning;
4 slaapkamers.

Krieger & Witte Makelaars
Sperwer 1
3245 VP Sommelsdijk
Nederland

Telefoonnummer Kantoor:
06-24194321
Emailadres:
info@kwmakelaars.nl

Krieger & Witte Makelaars
Sperwer 1
3245 VP Sommelsdijk
Nederland

Telefoonnummer Kantoor:
06-24194321
Emailadres:
info@kwmakelaars.nl

Aan de maatvoering in deze plattegrond kunnen geen rechten worden ontleend.

Sanitair, keuken en/of kasten zijn globaal ingetekend en kunnen verschillen met de werkelijkheid.
De plattegronden zijn opgesteld voor indicatieve doeleinden.

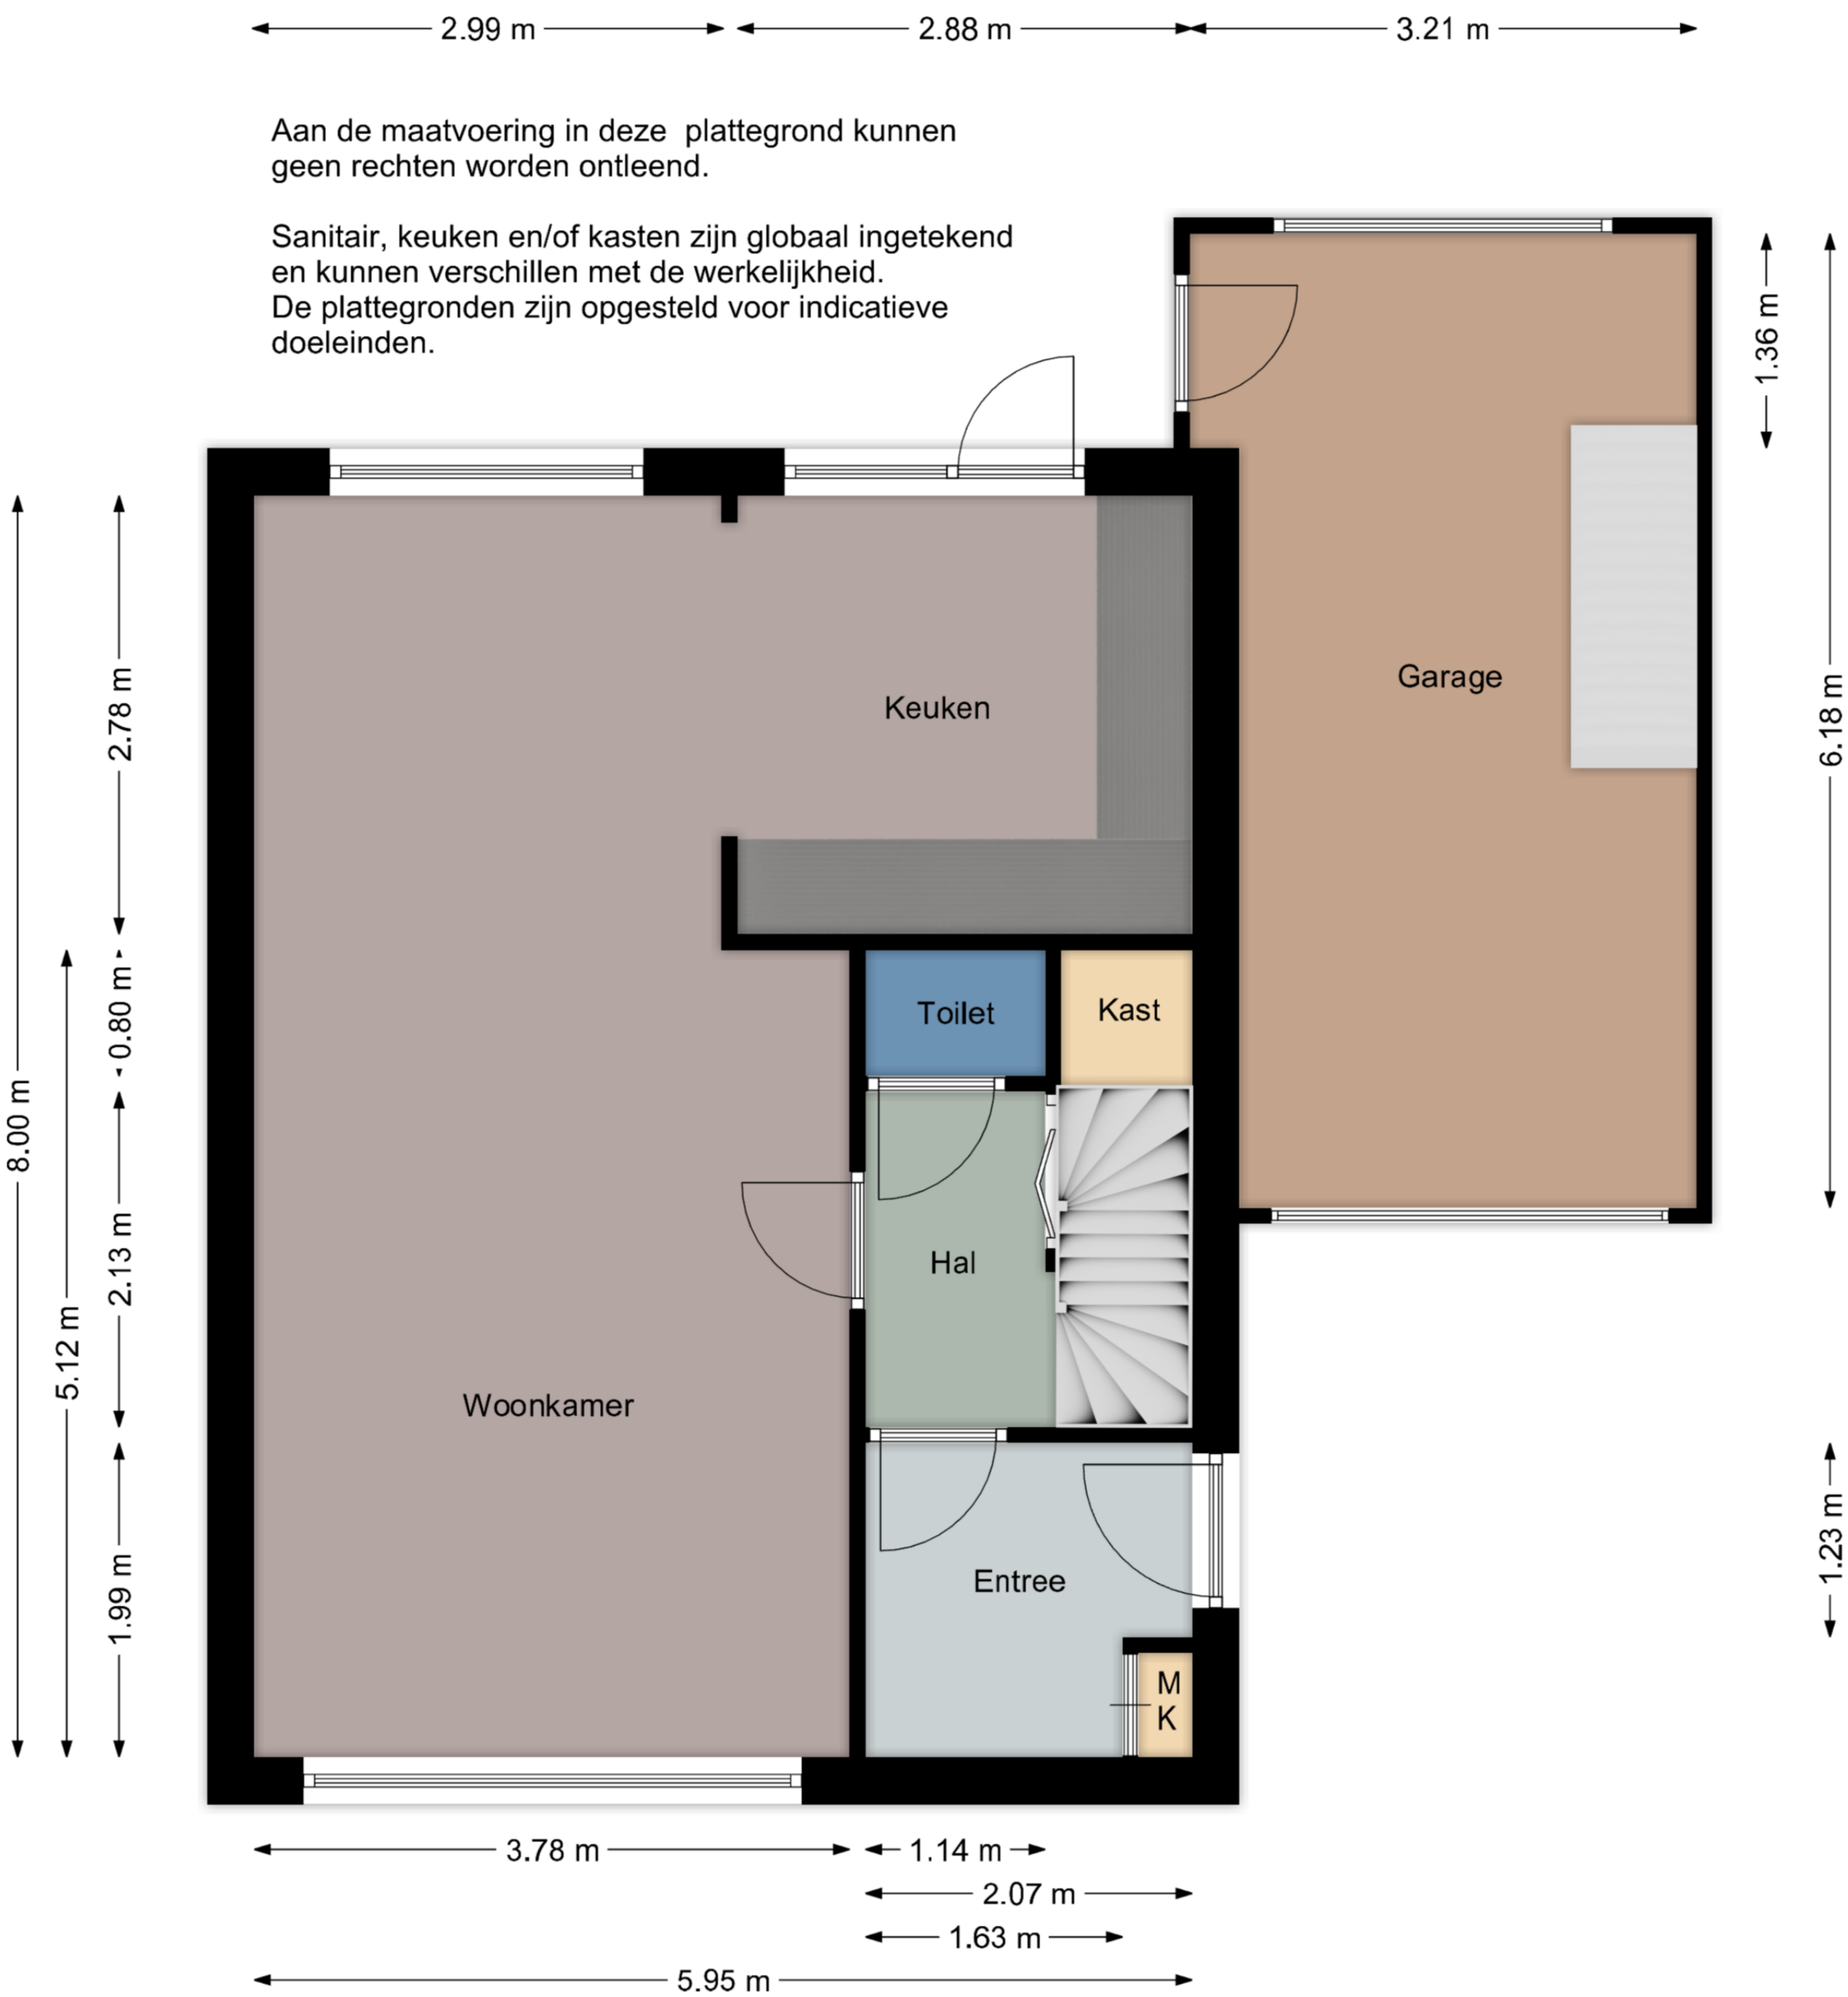

Aan de maatvoering in deze plattegrond kunnen geen rechten worden ontleend.
Sanitair, keuken en/of kasten zijn globaal ingetekend en kunnen verschillen met de werkelijkheid.
De plattegronden zijn opgesteld voor indicatieve doeleinden.

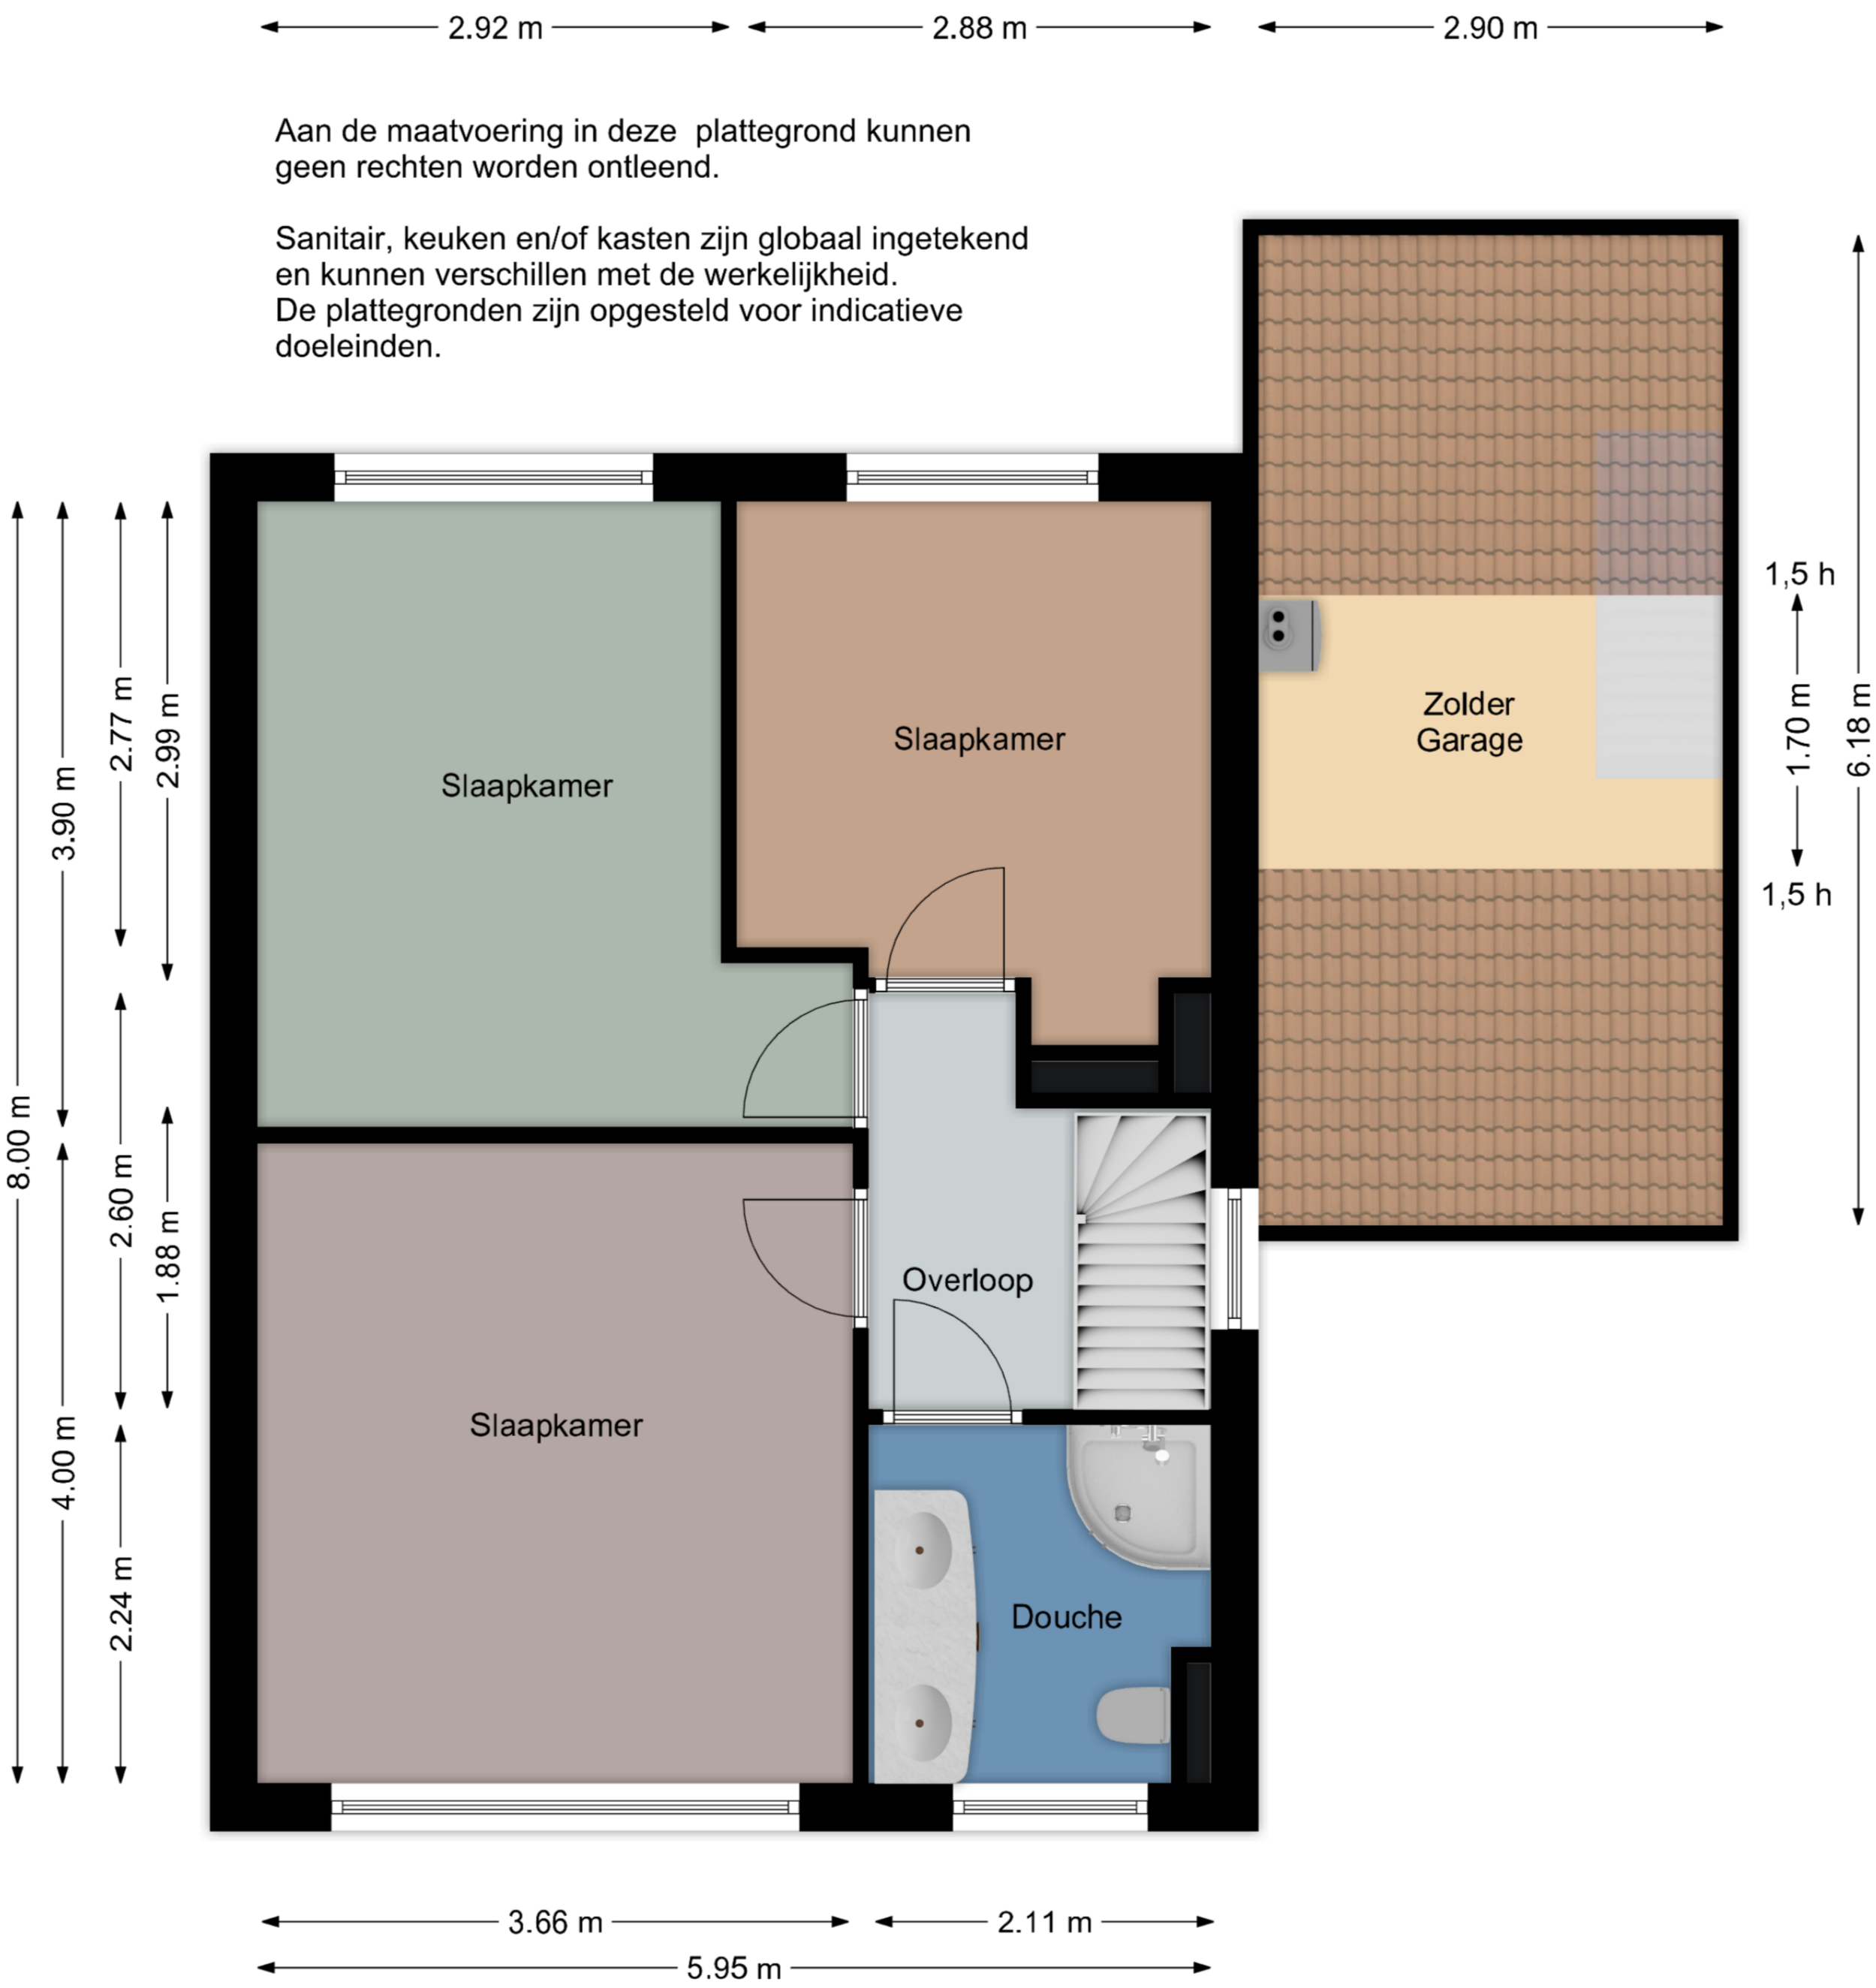

Aan de maatvoering in deze plattegrond kunnen geen rechten worden ontleend.

Sanitair, keuken en/of kasten zijn globaal ingetekend en kunnen verschillen met de werkelijkheid.
De plattegronden zijn opgesteld voor indicatieve doeleinden.

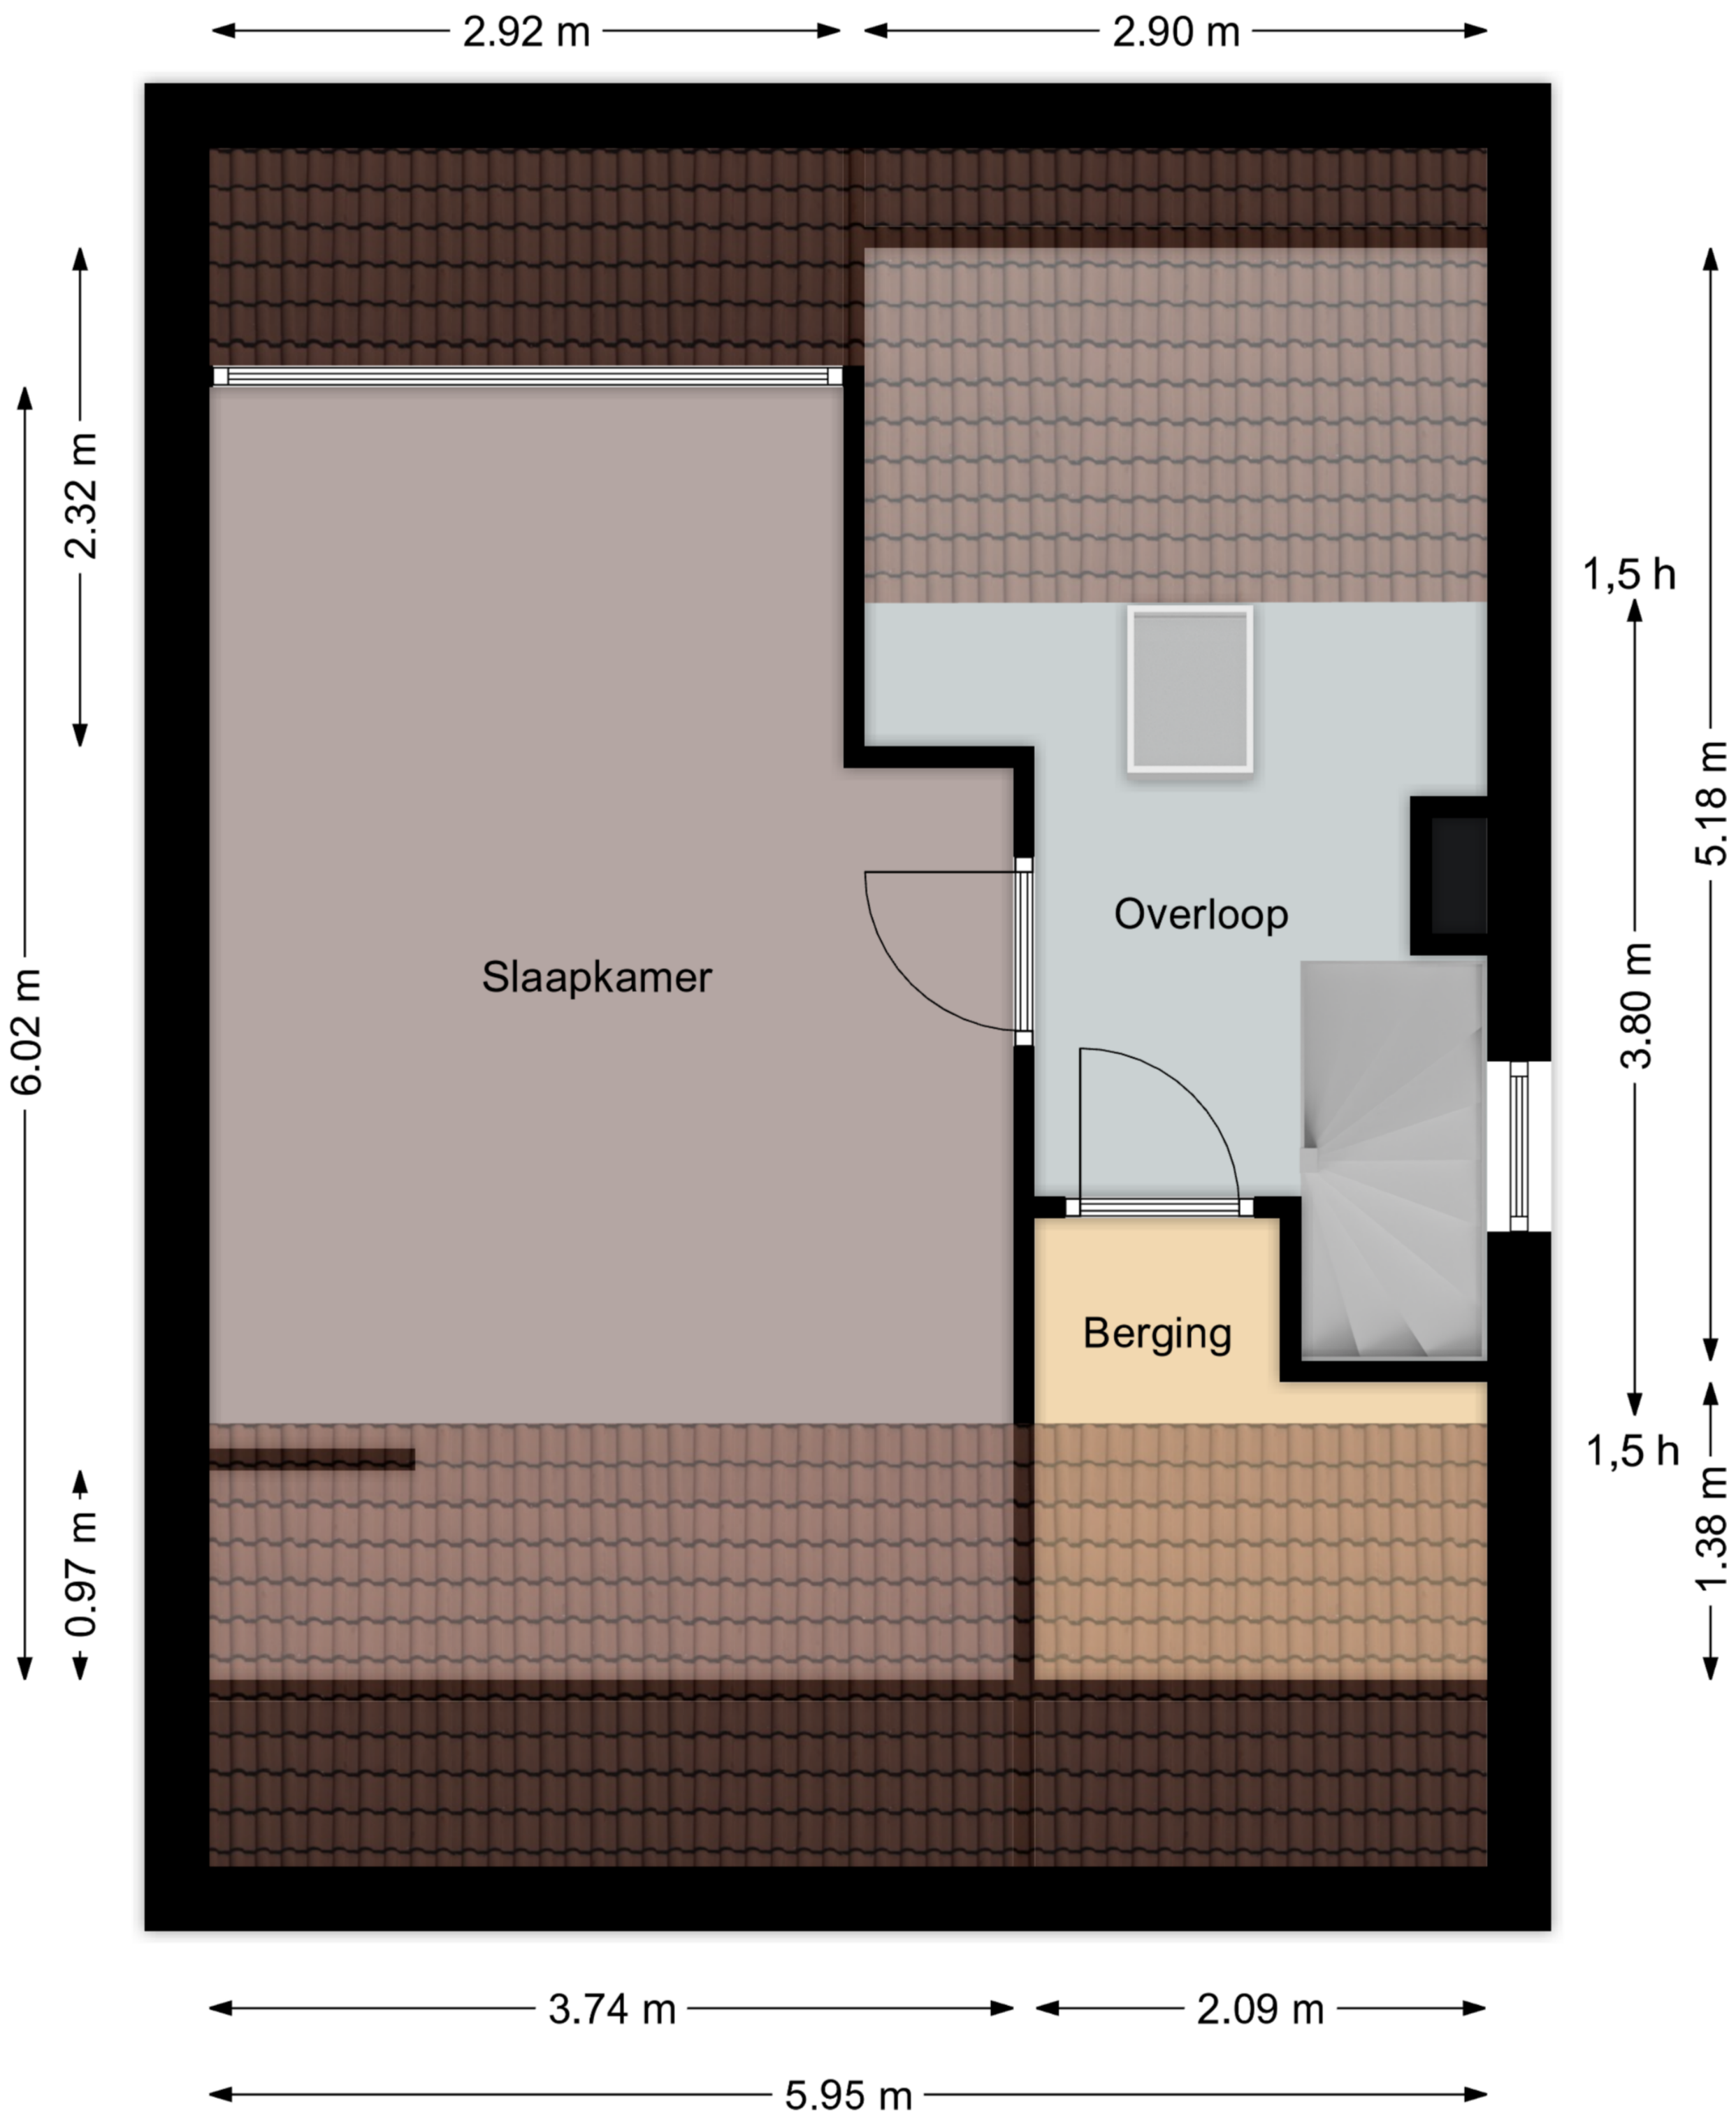

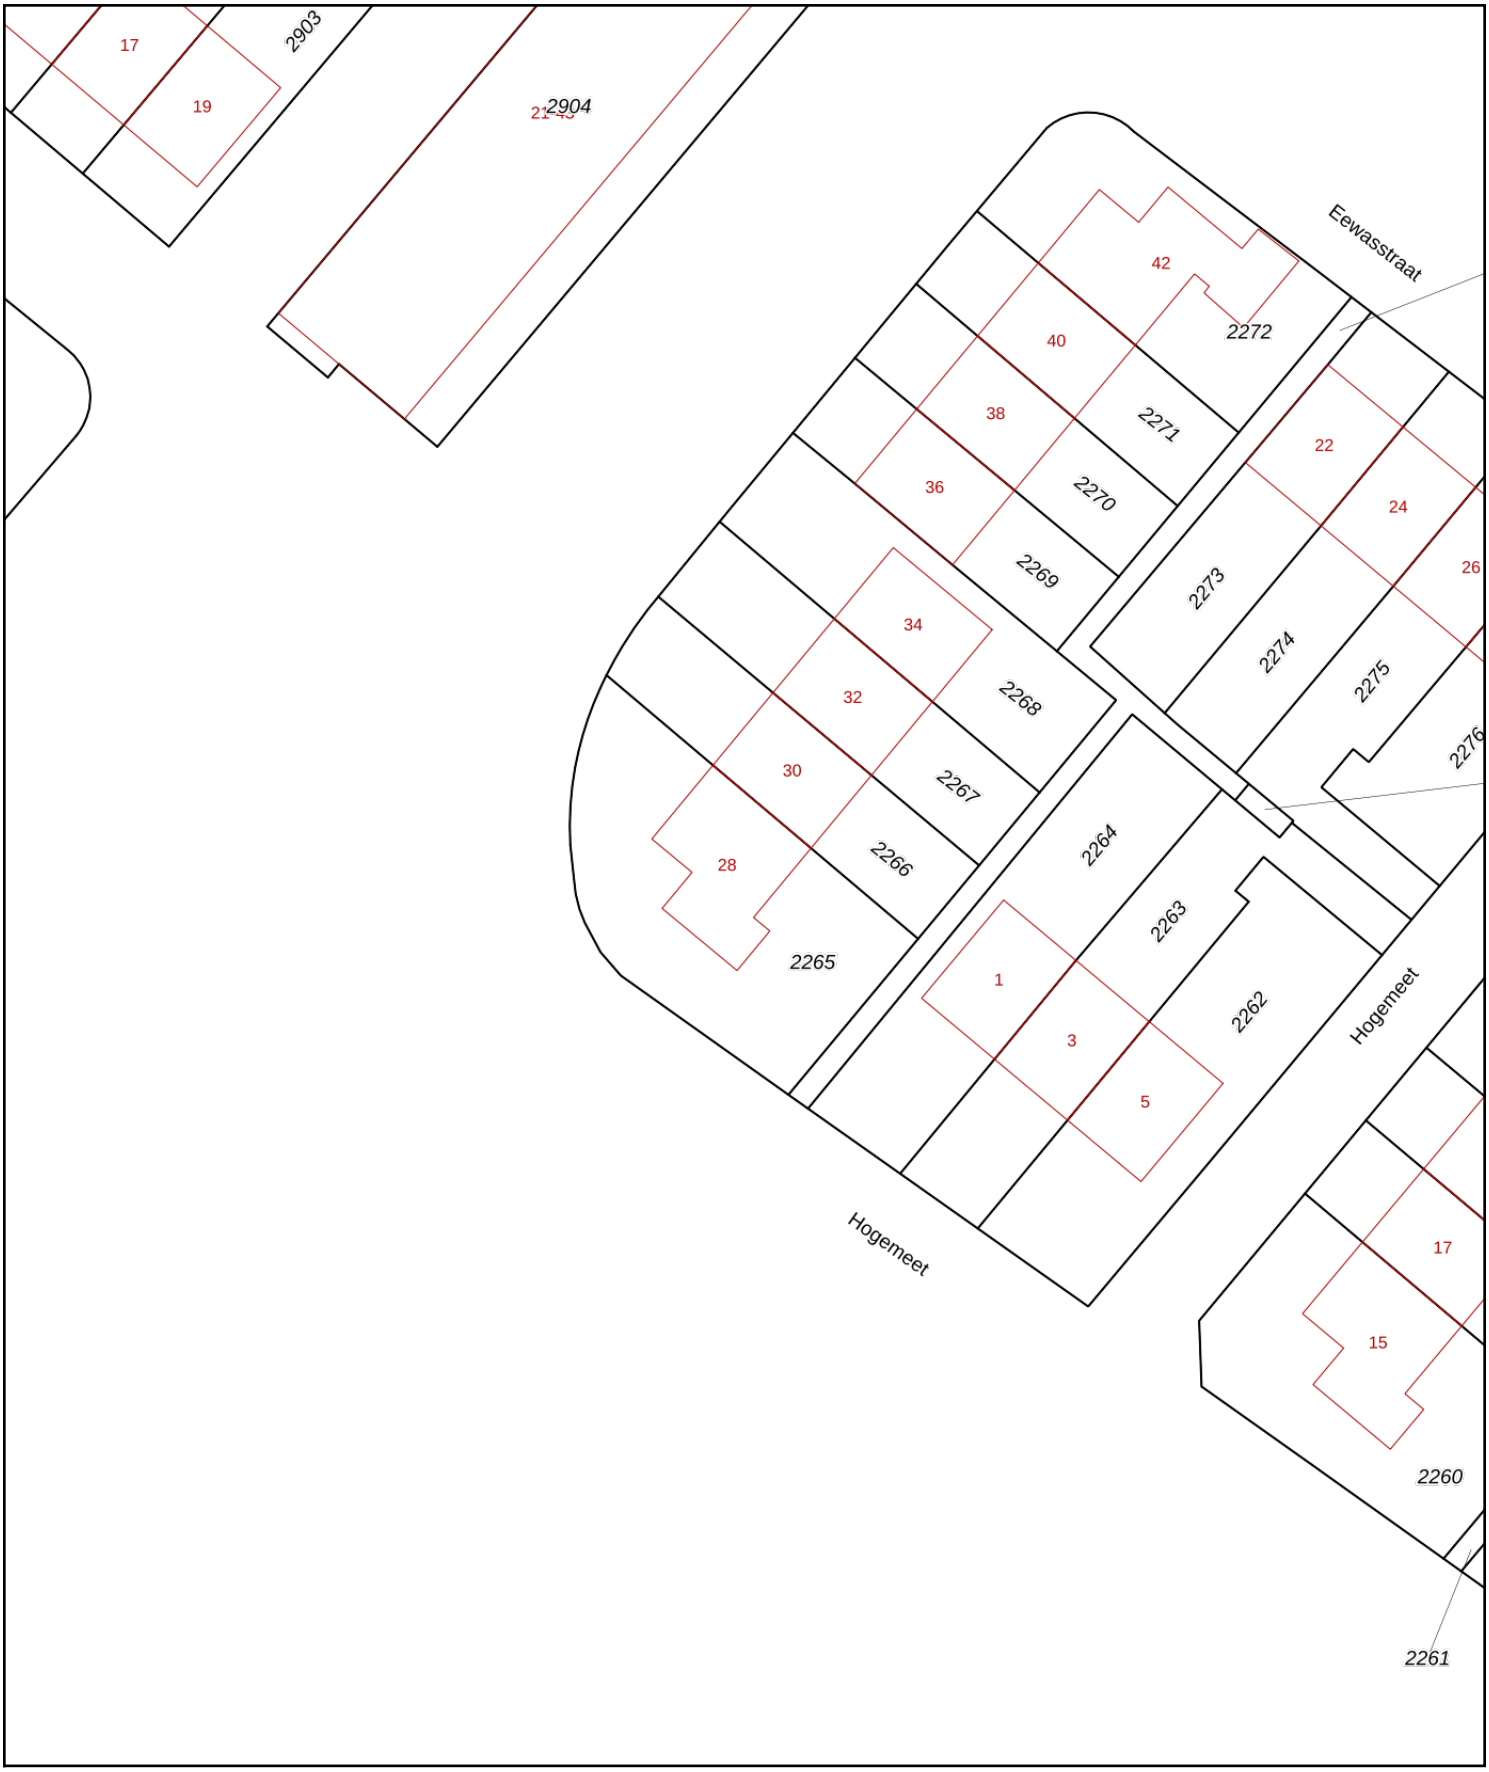

0 5 10 15 20 25m

	Deze kaart is noordgericht
12345	Perceelnummer
25	Huisnummer
	Vastgestelde kadastrale grens
	Voorlopige kadastrale grens
	Administratieve kadastrale grens
	Bebouwing

Voor een eensluidend uittreksel, geleverd op 27 oktober 2025
De bewaarder van het kadaster en de openbare registers

Schaal 1: 500

Kadastrale gemeente	Vierpolders
Sectie	B
Perceel	2265

Aan dit uittreksel kunnen geen betrouwbare maten worden ontleend.
De Dienst voor het kadaster en de openbare registers behoudt zich de intellectuele eigendomsrechten voor, waaronder het auteursrecht en het databankenrecht.

VEELGESTELDE VRAGEN

In het aankoopproces van een woning komen veel zaken aan de orde die niet voor iedereen dagelijkse praktijk zijn. We krijgen dan ook vaak vragen van (potentiële) kopers. Een aantal van deze vragen, met antwoord, hebben wij voor u op een rijtje gezet. Mocht uw vraag er niet tussen staan, neem dan gerust contact op. Onze makelaars zijn u graag van dienst.

Wanneer ben ik in onderhandeling?

Indien de verkopende makelaar uitdrukkelijk aangeeft met u in onderhandeling te zijn, of als de verkopende partij reageert op uw bod middels een tegenbod, bent u in onderhandeling. Indien de verkopende makelaar aangeeft het voorstel te bespreken met de verkoper, bent u niet in onderhandeling. Ook als de verkopende partij aangeeft dat u met een beter (openings-)voorstel moet komen, bent u niet in onderhandeling.

Mag een makelaar doorgaan met bezichtigen als men in onderhandeling is?

Ja, onderhandelingen hoeven namelijk niet automatisch te leiden tot een verkoop. Indien u een bezichtiging aanvraagt, dient de verkopend makelaar u wel te informeren als de woning “onder bod” is.

Mag iemand anders ook een bod uitbrengen als ik in onderhandeling ben?

Ja. Het is de verkopende makelaar echter niet toegestaan om met meerdere partijen tegelijk te onderhandelen en deze tegen elkaar uit te spelen. Er wordt uitonderhandeld met de eerste partij met wie de onderhandelingen gestart zijn. Komen partijen er niet uit dan wordt de tweede partij de kans geboden een bod uit te brengen.

Word ik koper als ik de vraagprijs bied?

Nee, niet automatisch. De vraagprijs is bedoeld als uitnodiging tot het doen van een bod. Indien u de vraagprijs biedt, doet u een bod. De verkoper kan in dit geval uw bod afwijzen of de verkopende makelaar een tegenbod laten doen.

Kan de verkoper de vraagprijs verhogen tijdens de onderhandelingen?

Ja. Net als de mogelijkheid om de vraagprijs te verlagen, kan verkoper ervoor kiezen de vraagprijs te verhogen. Ook de potentiële koper kan de voorwaarden aanpassen tijdens de onderhandelingen.

Waar moet ik op letten bij het uitbrengen van een bod?

Afgezien van de koopsom dient u bij een bod tevens aan te geven of er ontbindende voorwaarden zijn (bijv. financieringsvoorbehoud), wat de gewenste opleverdatum is en of er roerende zaken worden overgenomen.

Wanneer komt de koop tot stand?

Indien koper en verkoper het mondeling eens zijn over prijs, opleveringsdatum en ontbindende voorwaarden is er wilsovereenstemming. Verkoper kan op dat moment niet zonder meer voor een andere bieder kiezen. De koop wordt door de verkopend makelaar schriftelijk vastgelegd in een koopakte. De koop is pas gesloten indien zowel koper(s) en verkoper(s) de koopakte ondertekend hebben.

Hoe zit het precies met de drie dagen bedenktijd?

Een particulier die een woning koopt krijgt drie dagen bedenktijd. Deze wettelijk geregelde bedenktijd gaat in op de dag volgend op de dag waarop koper de getekende koopakte, of een kopie ervan, heeft ontvangen. Koper kan in deze periode zonder opgaaf van redenen de koop ontbinden. Weekenden en feestdagen hebben invloed op de lengte van de bedenktijd. Zo mag de bedenktijd niet eindigen op een zaterdag, zondag of een feestdag. Ten tijde van het tekenen van de koopakte krijgt u van de verkopend makelaar, of van uw eigen aankopend makelaar, te horen wanneer precies de bedenktijd afloopt.

Kan ik een hypotheek krijgen?

Om teleurstellingen te voorkomen is het van groot belang dat u als koper goed financieel advies inwint vóórdat u de onderhandelingen ingaat. Voor zowel koper als verkoper is het niet leuk als koper uiteindelijk de koop ontbindt wegens het niet rond krijgen van de financiering.

De verkopend makelaar vraagt dan ook, voordat de koopakte getekend wordt, aan kopers of zij daadwerkelijk hun financiële situatie hebben laten onderzoeken.

Ons kantoor kan u vrijblijvend met onafhankelijke financiële tussenpersonen in contact brengen. Dit zijn partijen waar onze klanten goede ervaringen mee hebben. Ook voor starters kunnen zij veel betekenen: bij hen kunt u terecht voor bijvoorbeeld starterslening en koopsubsidie.

Mag een makelaar tijdens de onderhandeling het systeem van verkoop wijzigen?

Dat mag. Een van de partijen mag de onderhandelingen beëindigen. Soms zijn er zoveel belangstellenden die de vraagprijs bieden of benaderen, dat het moeilijk is te bepalen wie de beste koper is. In dat geval kan de verkopende makelaar – natuurlijk in overleg met de verkoper – besluiten de lopende onderhandelingen af te breken en de biedprocedure te wijzigen. Uiteraard dient hij eerst de eventueel gedane toezegging na te komen. De makelaar kiest vervolgens bijvoorbeeld voor een inschrijvingsprocedure. Alle bieders hebben dan een gelijke kans om een hoogste bod uit te brengen.

Als ik de eerste ben die belt voor een bezichtiging, als ik de eerste ben die de woning bezichtigt of als ik de eerste ben die een bod uitbrengt, moet de makelaar in deze gevallen ook het eerst met mij in onderhandeling gaan?

Op al deze vragen is het antwoord nee. De verkopende makelaar bepaalt samen met de verkoper de verkoopprocedure. De verkopende makelaar heeft wel de verplichting u daarover te informeren. Het is verstandig als u serieus belangstelling heeft de makelaar te vragen wat uw positie is. Dat kan veel teleurstelling voorkomen. Doet de makelaar u een toezegging, dan dient hij deze na te komen.

Hoe komt de koop tot stand?

Als de verkoper en koper het eens worden over de voor hen belangrijkste zaken bij de koop (dat zijn meestal de prijs, de opleveringsdatum en de ontbindende voorwaarden), dan legt de verkopende makelaar de afspraken schriftelijk vast in de koopakte.

Ontbindende voorwaarden zijn dan een belangrijk onderwerp. U krijgt als koper niet automatisch een ontbindende voorwaarde. Wilt u bijvoorbeeld een ontbindende voorwaarde voor de financiering, dan moet u dit melden bij het uitbrengen van uw bod. Het is belangrijk dat de partijen het ook eens zijn over de aanvullende afspraken en ontbindende voorwaarden voordat de koopakte wordt opgemaakt. Naast de eerder genoemde punten worden meestal nog enkele aanvullende afspraken in de koopakte opgenomen. Denk bijvoorbeeld aan de boeteclausule indien één van beide partijen zijn verplichtingen niet nakomt.

Wanneer er door een consument een woning wordt gekocht bepaalt de Wet Koop Onroerende Zaken dat een koop pas is gesloten als deze schriftelijk is vastgelegd. Zolang geen koopakte is opgemaakt en deze door beide partijen is ondertekend, is er geen rechtsgeldige koop.

Zodra de verkoper en de koper de koopakte hebben ondertekend en de koper (en eventueel de notaris) een afschrift van de akte heeft ontvangen, treedt voor de particuliere koper de wettelijke bedenktijd in werking. Binnen deze bedenktijd kan de koper alsnog afzien van de aankoop van een woning. Ziet de koper tijdens de bedenktijd niet af van de koop, zijn de financiën rond en vormen ook eventuele andere ontbindende voorwaarden geen obstakel meer, dan zal op de afgesproken opleveringsdatum de overdracht plaatsvinden bij de notaris.

Wat is de bedenktijd?

Gedurende de bedenktijd kan de koper de overeenkomst alsnog ongedaan maken. Zo wordt de gelegenheid geboden om bijvoorbeeld deskundigen te raadplegen.
De bedenktijd duurt (minimaal) drie dagen en begint op de dag die volgt op de dag dat de koper de (door beide partijen) ondertekende akte of een kopie daarvan krijgt overhandigd. De bedenktijd eindigt tegen middernacht van de laatste dag van de bedenktijd. Het is dus niet van belang hoe laat de koper het afschrift van de akte heeft ontvangen

Wat houdt 'kosten koper' in?

Kosten koper (k.k.) betekent dat de koper de kosten voor de overdracht van de woning voor zijn rekening neemt. De kosten koper is ongeveer 6 % van de koopprijs. Onder de kosten koper vallen de volgende kosten:
- Overdrachtsbelasting 2%;
- Notariskosten voor de opmaak van de akte van levering;
- Kadasterkosten voor inschrijving akte van levering.

Naast deze kosten dient de koper, ook rekening te houden met: - Notariskosten voor de opmaak van de hypotheekakte;
- Kadasterkosten voor inschrijving hypotheekakte.

Onder de kosten koper vallen nooit de makelaarskosten. Als een verkoper een makelaar inschakelt voor de verkoop van zijn/haar woning dan zal de verkoper de kosten van deze makelaar moeten betalen. Als de koper een makelaar inschakelt voor de aankoop van een woning zal de koper de kosten van deze makelaar moeten betalen.

Wat betekent ‘onder bod’ zijn?

Als de makelaar aangeeft ‘onder bod’ te zijn, betekent dit dat hij een serieuze gegadigde heeft, welke hij heeft toegezegd transacties met anderen niet te zullen bevorderen. Dit betekent echter niet dat bezichtigingen niet meer door kunnen gaan. De makelaar dient dan wel duidelijk aan te geven dat hij ‘onder bod’ is.

Als ik de vraagprijs bied, moet de verkoper de woning dan aan mij verkopen?

Neen. Het hoogste rechtscollege, de Hoge Raad, heeft namelijk in een vonnis bepaald dat de vraagprijs van een woning een uitnodiging is tot het doen van een bod. Als u de vraagprijs uit een advertentie of woninggids biedt, dan doet u een bod. De verkoper kan dan nog beslissen of hij uw bod wel of niet aanvaardt of dat hij zijn makelaar een tegenbod laat doen. Hij kan zelfs besluiten de vraagprijs tijdens de onderhandelingen te verhogen.